
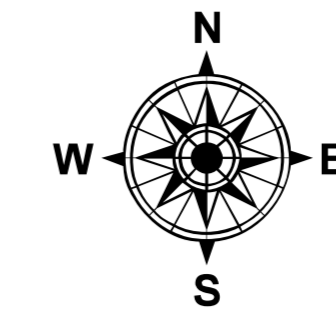


Scala 1 : 10 000

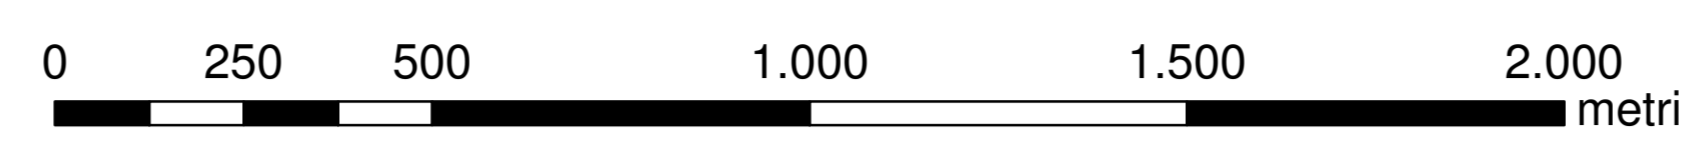

**Legenda**

112 Confini di particella

Interventi a macchiatto positivo

**Viabilità esistente**

Strade camionabili  
Piste e vie di esbosco  
Sentieri

**Condizioni di servizio**

Esbosco con trattori  
Esbosco con teleferica  
Non esboscabile con mezzi meccanici  
Intervento non previsto

**Miglioramenti fondiari**

Apertura di nuove piste  
Sistemazione del sedime, eventuale realizzazione di cunette trasversali  
Sistemazione dissesti  
Realizzazione di vasche a funzione antincendio  
Sistemazione di aree pic-nic

Base topografica: CTR della Regione Campania in scala 1:5 000

Comune di Acerno  
Via Rimembranza, 5  
Acerno (SA)

**PIANO DI GESTIONE  
E ASSESTAMENTO FORESTALE  
DEL PATRIMONIO AGRO-FORESTALE  
DEL COMUNE DI ACERNO  
(REVISIONE)  
DECENNIO 2015-2024**

**CARTA DELLA VIABILITÀ,  
DELLE ZONE SERVITE  
E DEI MIGLIORAMENTI FONDIARI**

TAVOLA B

Rev. n.	Descrizione	Data	Redazione	Verifica	Approvazione
00	Bozza di piano (I.S.A.L.)	aprile 2014			
01	Minuta di piano	luglio 2014			
02	Consegna definitiva	dicembre 2014			

PROGETTISTI  
ASSISTENZA TEMPORANEA D'IMPRESA

**ForTeA**  
Via Moghen, 5 - Torino  
Tel. 0117491520 Fax 0117491520  
www.fortea.it fortea@fortea.it

dott.ssa for. Francesca Ceres  
Corso Europa, 29 - Capriate (AV)  
www.studioforconsul@francescaeres.it

**INCA Ingegneria**  
Via Università, 4  
Vallardi (Spigno)  
www.incaingegneria.it

CONSULENTI

dott. agr. Gerardo Bruno  
Mancilla (AV)  
ECOS studio associato  
biologa Monica Lazzarini  
naturalista Violetta Langoni  
Pavia

dott. for. Diego Rolando  
Torno  
dott. geol. Andrea Scaglia  
Torino

COLLABORATORI  
dott.ssa for. Elisabetta Datta  
Nastro

