




COMUNE DI ACERNO  
Provincia di Salerno  
"La città delle cento acque"

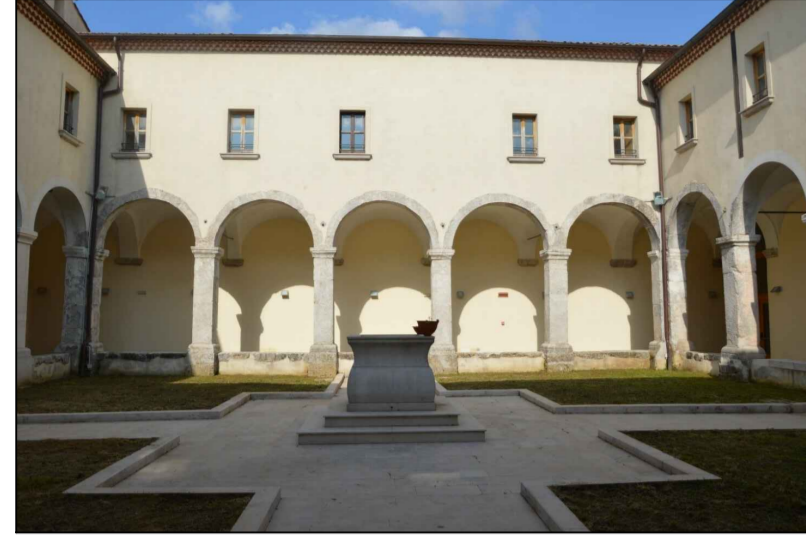

**PRELIMINARE**  
**Piano Urbanistico Comunale**  
STUDI PER IL SISTEMA DELLE CONOSCENZE


D. Analisi urbanistica

Tavola

D.7.1

Vincoli speciali

Sindaco Massimiliano CUOZZO	Progettista dot. ing. Carmine LANDI
Consulenza agronomica Sistemi Territoriali s.r.l.	Consulenza geologica dot. geo. Giovanni DELL'UDIV
Consulenza in materia ambientale Sistemi Territoriali s.r.l.	Sistema Informativo Territoriale geom. Antonio MAZZEO
Consulenza Scientifica per Attività di Studi e Ricerche Urbanistiche Dipartimento di Ingegneria Civile dell'Università degli Studi di Salerno Gruppo di Tecnica e Pianificazione Urbanistica prof. ing. Roberto GERARDO - Responsabile scientifico dot. ing. Carlo ESPOSITO PND dot. ing. Gabriella GRAZUSO PND	

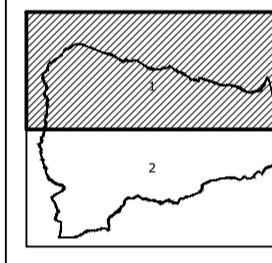

febbraio 2021

Carta tecnica regionale anno 2011

scala 1:10 000

**Legenda**

- Confine comunale
- vincolo paesaggistico - (D.Lgs. 42/2004)
- aree percorse da incendio - (L. 353/2000)
- zona di rispetto cimiteriale - 200 m - (L. 166/2002)
- zona di rispetto cimiteriale - 100 m - (LR 14/1982)
- fascia di rispetto depuratore - 100 m - (Delibera CMTAI 04/02/1977)
- tracciato elettrodoto e fasce di rispetto - (DM 29/05/2008)
- usi civici (L. 431/1985)

