



COMUNE DI ACERNO
Provincia di Salerno
"La città delle cento acque"



PRELIMINARE
Piano Urbanistico Comunale
STUDI PER IL SISTEMA DELLE CONOSCENZE

E. Analisi della mobilità

Tavola

Sistema della mobilità - Grafo stato di fatto

E.1.2




febbraio 2021

Carta tecnica regionale anno 2011

scala 1:10 000

Sindaco Massimiliano CUOZZO	Progettista dot. ing. Carmine LANDI
Consulenza agronomica Sistemi Territoriali s.r.l.	Consulenza geologica dot. geo. Giovanni DELLI GIOVI
Consulenza in materia ambientale Sistemi Territoriali s.r.l.	Sistema Informativo Territoriale geom. Almerico MAZZUCCO
Consulenza Scientifica per Attività di Studi e Ricerche Urbanistiche Dipartimento di Ingegneria Civile dell'Università degli Studi di Salerno Gruppo di Tecnica e Pianificazione Urbanistica prof. ing. Roberto GERUNDO - Responsabile scientifico dot. ing. Carlo EBOLI PhD dot. ing. Gabriella GRAZIOSO PhD	

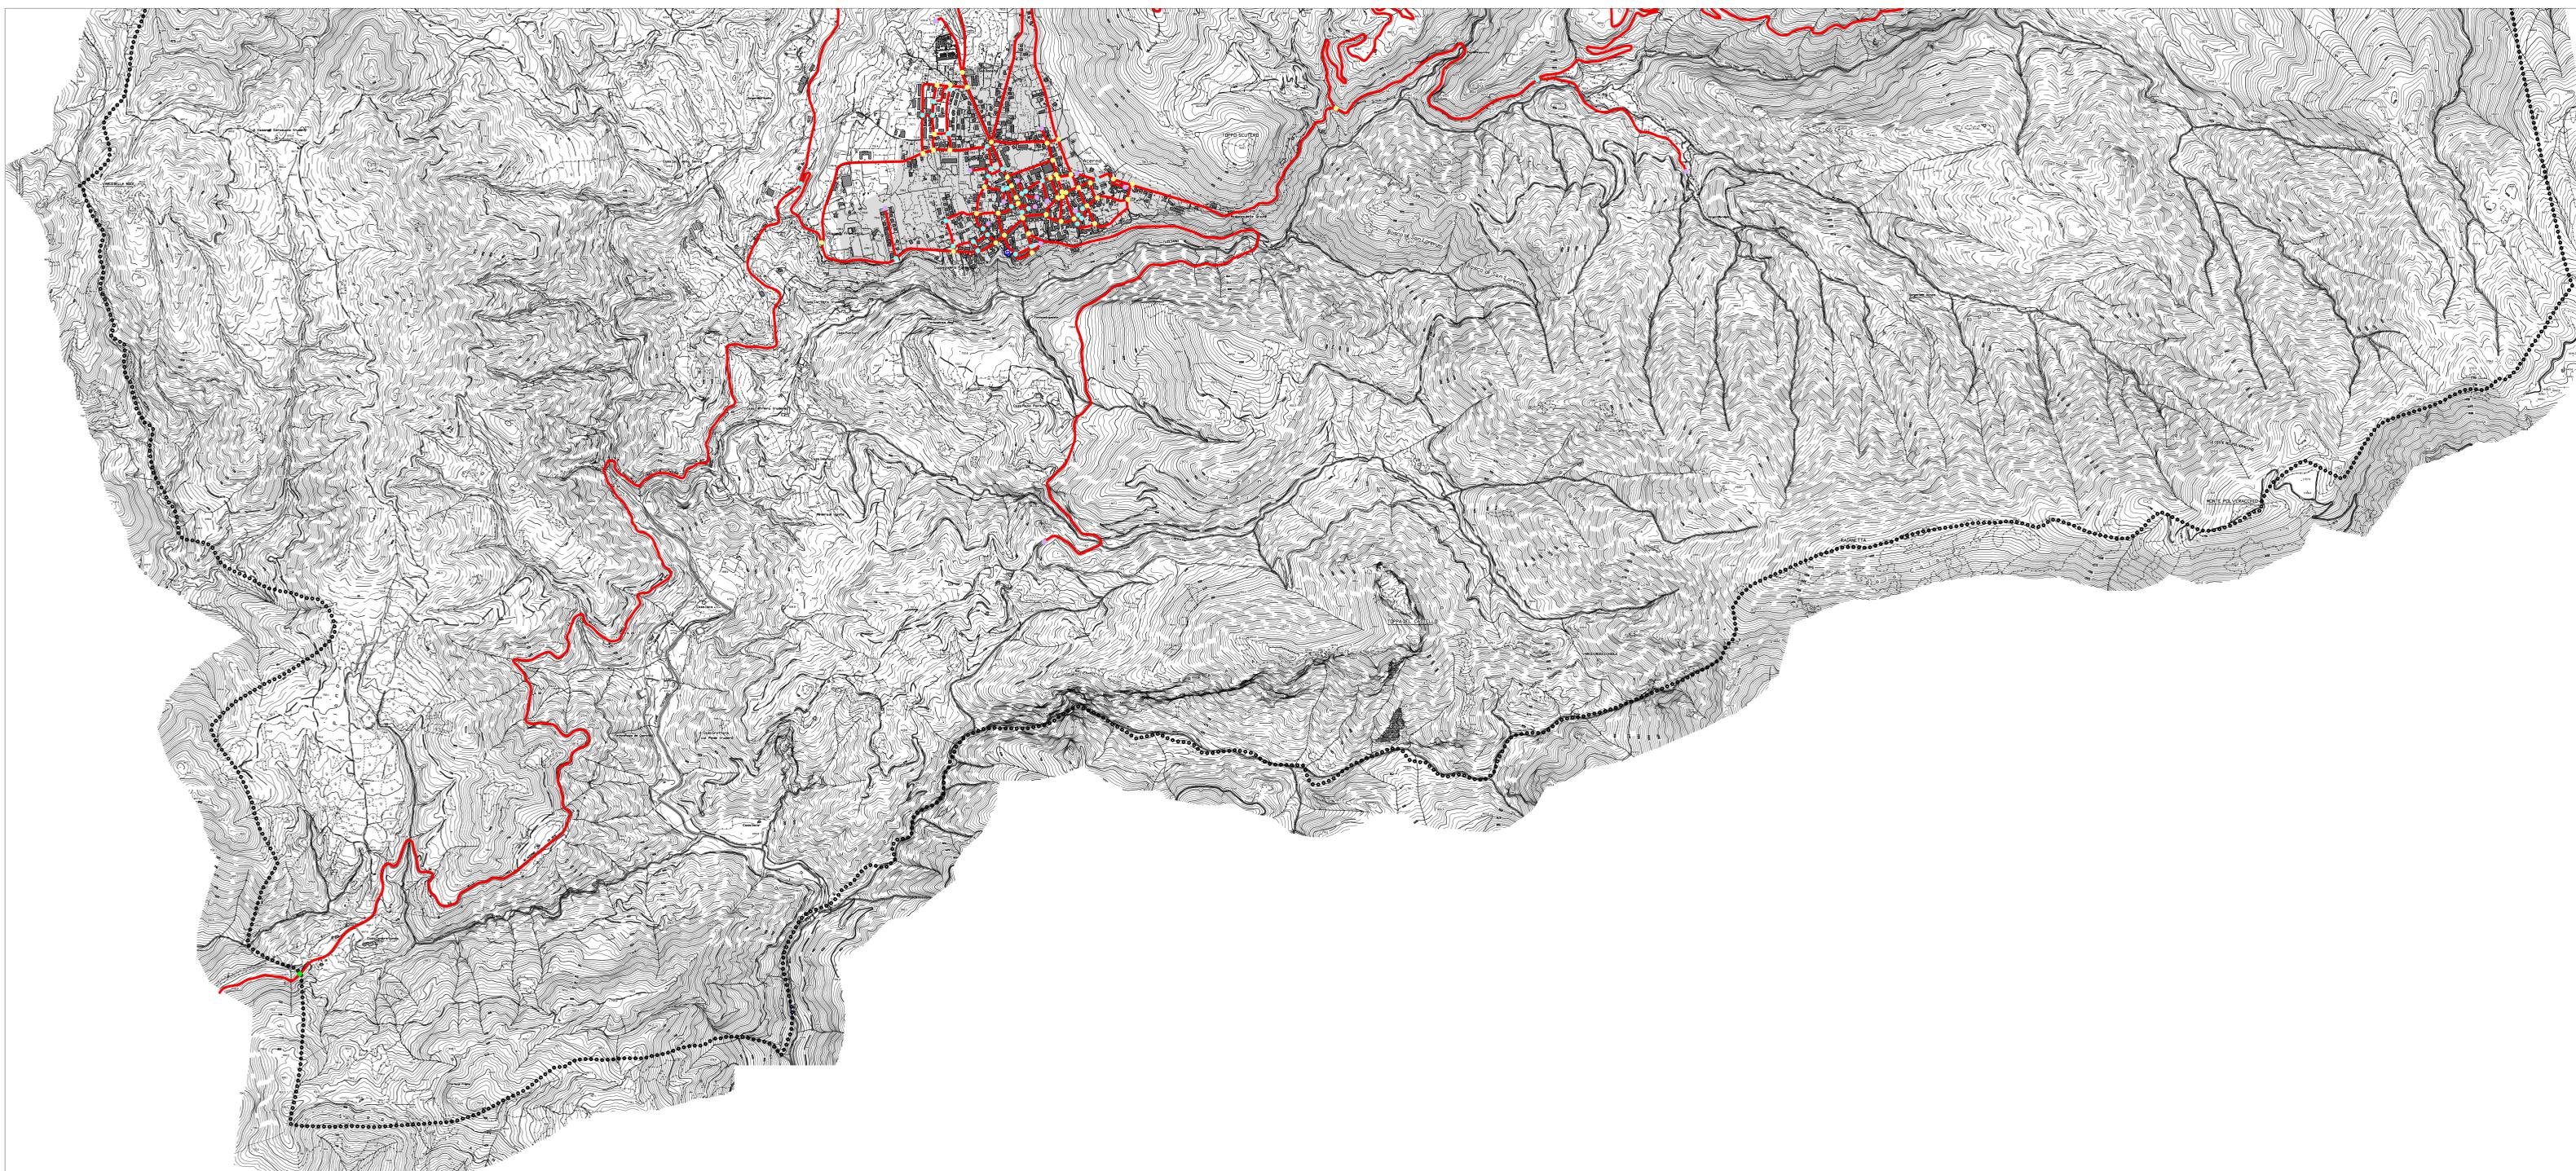

Legenda

- Confine comunale
- centro abitato DGC n.120/81
- arco
- n-esimo nodo:
 - intersezione a raso
 - di confine
 - terminale
 - di discontinuità
- parcheggio a raso
- impianto di distribuzione carburanti