




COMUNE DI ACERNO  
Provincia di Salerno  
"La città delle cento acque"

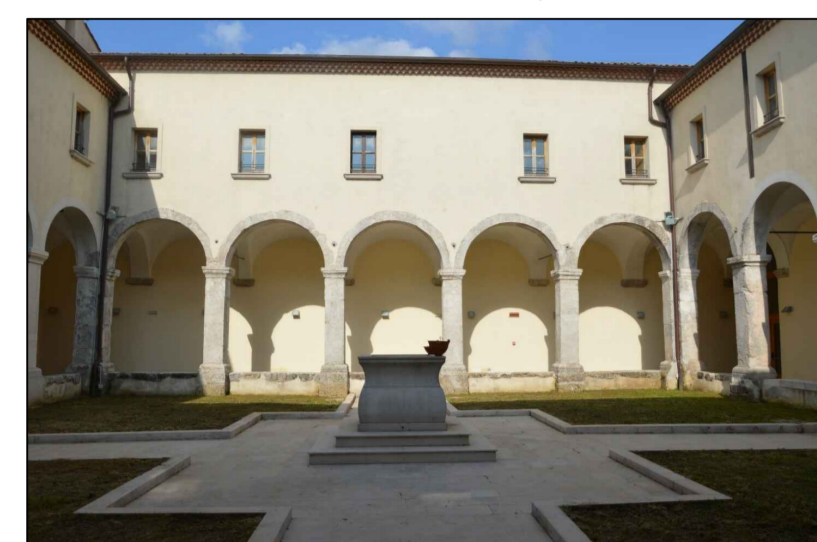

**PRELIMINARE**  
**Piano Urbanistico Comunale**  
STUDI PER IL SISTEMA DELLE CONOSCENZE

E. Analisi della mobilità

Tavola

E.3.1

Sistema della mobilità -  
Classificazione funzionale

Sindaco Massimiliano CUOZZO	Progettista dot. ing. Carmine LANDI
Consulenza agronomica Sistemi Territoriali s.r.l.	Consulenza geologica dot. geo. Giovanni DELL'UDIV
Consulenza in materia ambientale Sistemi Territoriali s.r.l.	Sistema Informativo Territoriale geom. Antonio MAZZEO
Consulenza Scientifica per Attività di Studi e Ricerche Urbanistiche Dipartimento di Ingegneria Civile dell'Università degli Studi di Salerno Gruppo di Tecnica e Pianificazione Urbanistica prof. ing. Roberto GERARDO - Responsabile scientifico dot. ing. Carlo ESOLU PND dot. ing. Gabriele GRAZUSO PND	

febbraio 2021

Carta tecnica regionale anno 2017

scala 1:10 000

**Legenda**

- Confine comunale
- centro abitato DGC n.120/81
- RETE
  - secondaria (di penetrazione)
  - locale (di accesso)
- STRADA
  - in ambito extraurbano tipo C- extraurbana secondaria
  - in ambito urbano tipo E- urbana di quartiere
  - in ambito urbano tipo F- urbana locale
- n-esimo nodo intersezione a raso con:
  - confluenza di strade appartenenti alla rete secondaria
  - confluenza di strade appartenenti alla rete secondaria e alla rete locale
  - confluenza di strade appartenenti alla rete locale
- parcheggio:
  - di dissuasione (punto 1c del Dm 41/1990)
- impianto di distribuzione carburanti:
  - chiosco (Dgr Campania 8635/1999)

